

XEHAKATUTAKO ANTOLAMENDURAKO EREMIKAK ETA TRENSA ZEHATZAK / AMBITOS PARA LA ORDENACIÓN PORMENORIZADA E INSTRUMENTOS PRECISOS

Antolamendu Xehakatuak
Eremu Muga

Limites de Ámbitos de Ordenación Pormenorizada

Xehatuak Zona Zatiak

Limites de Subzonas

PGOU → Plan General de Ordenación Urbana/ Hiri Antolamendurako Plan Orokorra

PER → Plan Especial de Rehabilitación Integrada / Sigiratzeko Integratuko Plan Berezia

PEOR → Plan Especial de Ordenación o Renovación Urbana/ Hiri Antolamenduko edo Berrikuntzarako Plan Berezia

PP → Plan Parcial / Plan Partziala

PEED → Plan Especial de Ejecución de Dotaciones Públicas / Zuzkidura Publikoak Gaitzekako Plan Berezia

PAU → Programa de Actuación Urbanizadora / Urbanizatzeko Jarduera Programa

**HIRIGINTZA KUDEAKETARAKO ERREMUAK /
AMBITOS PARA LA GESTIÓN URBANÍSTICA**


Jardun Integratua		Aktuzio Integrada
Garrantze Unitatea		Unidades de Ejecución
Zuzidura Publikoak Garrantzeko Jarduna		Aktuzio de Ejecución de Dotaciones Públicas

ARIZTEGUI OHARRAK / NOTAS ACQUARATORAS

1. Hingizta gizaudek lortutako emariak eta abilek lortutako emariak zehazten dituzten legearen araztean diren kasu batzuk dira. E-p plano sare honetan mugatu daitezkeelarik bakarrik eskatzen diren plangintza baten honetan.
2. La autor relación de instrumentos de planeamiento y de límites para la gestión de la ejecución urbanística comprende los establecidos en la legislación vigente. En el presente instrumento solo se exigen los delimitados y clasificados en este tipo de planos E-1.
3. Bakarreko jardueren emariak eta abilek emariak bakar aldetara diru bibe gizaitskin.
4. Los límites de las actuaciones aisladas y de edificación se han representado conjuntamente con tema grís.
5. Eimaria integral jarragelaren baten, azalduko sistema orokorak sartuko dituzte.
6. En las actuaciones integradas discontinuas están incluidos los sistemas generales adscritos.

PLANO P-6

LABRAZA

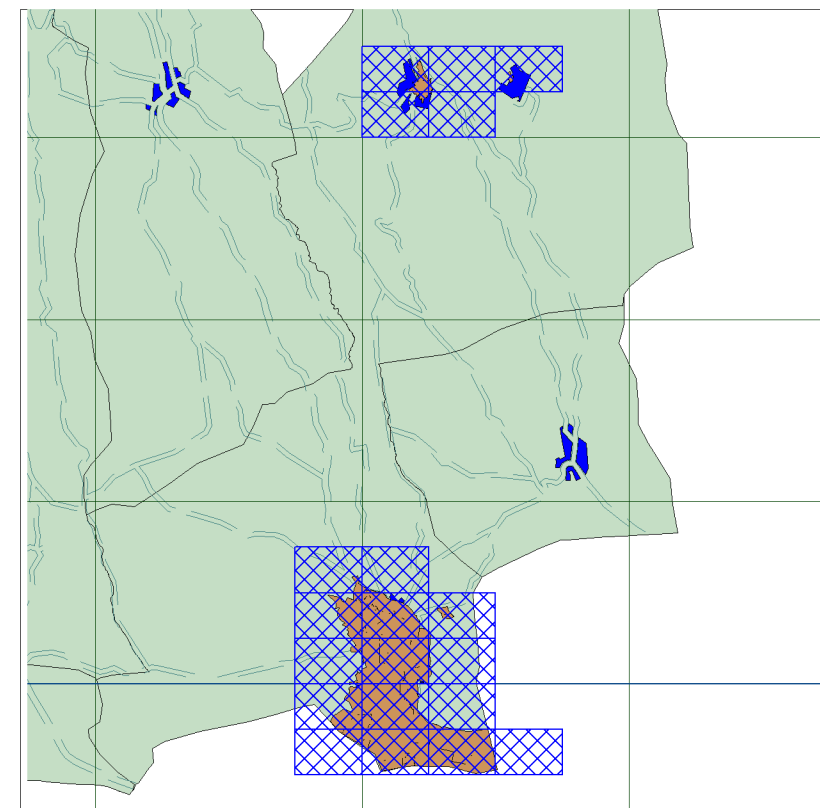

Diligencia:
Para hacer constar que el presente Texto Refundido del Plan General de Ordenación Urbana de Oyón-Oñón recoge las condiciones impuestas en la Orden Foral 100/2011 de 28 de febrero, de aprobación definitiva con condiciones del expediente del Plan General de Ordenación Urbana de Oyón-Oñón. El presente texto refundido fue aprobado por el ayuntamiento de Oyón-Oñón en sesión de pleno de 31 de marzo de 2011.

El Secretario del Ayuntamiento: Alfredo S. Sastre de A.



Hiri Antolamenduko Plan Orokorra		Plan General de Ordenación Urbana	
Oyón\Oion			
Planoaren izena GARAPENAKO BALDINTZAK. HIRIGINTZA KUDEAKETA ETA GAUZATZEA			
Nombrea del Plano REGÍMENES DE DESARROLLO Y DE EJECUCIÓN			
Terreno / Zutabea Filas / Columnas Kartografiatutako orria Hoja Cartografía Eskala 1:1000	Data 03 / 2011	Feha 	
Juanjo Etxebarria 	Vicente López 	Imael Gallo Martínez 	
Arquitecto	Geógrafo	Ingeniero C.C. y P.	