

XEHAKATUTAKO ANTOLAMENDURAKO EREMIJAK ETA TRESNA ZEHATZAK / ÁMBITOS PARA LA ORDENACIÓN PORMENORIZADA E INSTRUMENTOS PRECISOS

Antolamendu Xehatutakoren Eremuen Muga Límite de Ámbitos de Ordenación Pormenorizada

Xehatutakoen Zona Zehatza Límite de Subzonas

PGOU Plan General de Ordenación Urbana/ Hiri Antolamendurako Plan Orokorra

PERI Plan Especial de Rehabilitación Integrada / Birgaitze Integratuko Plan Berezia

PEOR Plan Especial de Ordenación o Renovación Urbana/ Hiri Antolamenduko edo Berrikuntzarako Plan Berezia

PP Plan Parcial / Plan Partziala

PEED Plan Especial de Ejecución de Dotaciones Públicas / Zuzkidura Publikoak Gauzatzeko Plan Berezia

PAU Programa de Actuación Urbanizadora / Urbanizatzeko Jardurera Programa

HIRGINTZA KUDEAKETARAKO EREMIJAK / ÁMBITOS PARA LA GESTIÓN URBANÍSTICA

Jardun Integratua Actuación Integrada

Gauzatzeko Unitatea Unidades de Ejecución


Zuzkidura Publikoak Gauzatzeko Jardura Actuación de Ejecución de Dotaciones Públicas

- ARGITZEKO OHARRAK / NOTAS ACLARATORIAS**
- Hirigintza gauzatzeko kudeatzeko eremuen eta plangintza-eremuen zehaztasun handian dagoen legiazko azalpen diren berrak, berrak hartzen ditu. P-6 plano serie honetan mugatu eta eldatutakoak bakarrik eskatzen dira plangintza-eremu horietan.
 - La anterior relación de instrumentos de planeamiento y de ámbitos para la gestión de la ejecución urbanística comprende los establecidos en la legislación vigente. En el presente instrumento sólo se exigen los delimitados y etiquetados en este serie de planos P-6.
 - Bakarrik jardueren eremuak eta dibutxo eremuak berrak adierazi dira berrak gisaren.
 - Los ámbitos de las actuaciones delimitadas y de dotación se han representado conjuntamente con trama gis.
 - Elektza integratua jarraituz berrak, etabakiko sistema orokorak sartuta daude.
 - En las actuaciones integradas discontinuas están incluidos los sistemas generales adscritos.

PLANO P-6

OYÓN (5/7)

Diligencia: *[Signature]*
 Conste que el presente Plano P-6, parte del Plan General de Ordenación Urbana de Oyón/Oion, recoge las condiciones impuestas en la Orden Final 100 / 2011 de 28 de febrero, de aprobación definitiva con condiciones del expediente del Plan General de Ordenación Urbana de Oyón/Oion. El presente texto refundido fue aprobado por el ayuntamiento de Oyón/Oion en sesión de pleno de 31 de marzo de 2011.
 El Secretario del Ayuntamiento: Alfredo S. Sastre de A.

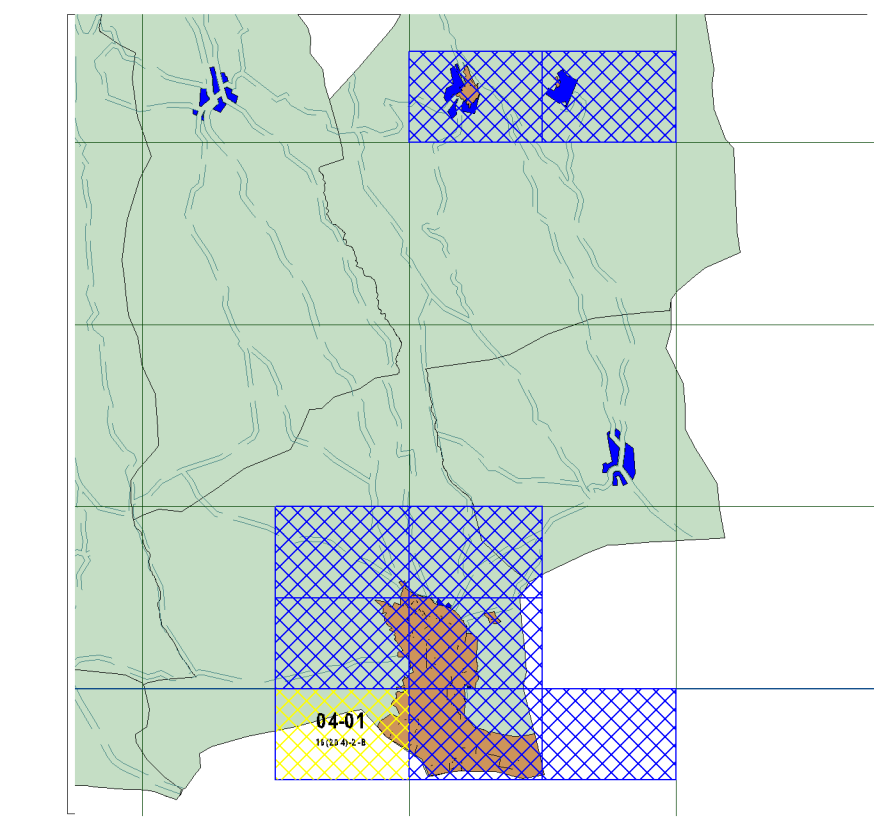

Hiri Antolamenduko Plan Orokorra		Plan General de Ordenación Urbana	
Oyón\Oion			
GARAPENEN BALDINTZAK. HIRIGINTZA KUDEAKETA ETA GAUZATZEA			
REGÍMENES DE DESARROLLO Y DE EJECUCIÓN			
Lerroa / Zuhabea	Fila / Columna	Kartografiako orria	Hoja Cartográfica
04-01	16(204)-2-B	Eskala	Escala
1:2000	03 / 2011	Data	Fecha
Juanjo Etxebarria	Vicente López	Imanol Gallo Martínez	
<i>[Signature]</i>	<i>[Signature]</i>	<i>[Signature]</i>	
Atletuko	Osoferra	Ingeniero C.C. y P.	