

XEHAKATUTAKO ANTOLAMENDURAKO EREMIJAK ETA TRESNA ZEHATZAK / AMBITOS PARA LA ORDENACION PORMENORIZADA E INSTRUMENTOS PRECISOS

- Antolamendu Xehakaturaren Eremuen Muga Limite de Ambitos de Ordenación Pormenorizada
- Xehatzearen Zona Zehatza Limite de Subzona
- PGOU Plan General de Ordenación Urbana/ Hiri Antolamendurako Plan Orokorra
- PERI Plan Especial de Rehabilitación Integrada/ Birgaitze Integratuko Plan Berezia
- PEOR Plan Especial de Ordenación o Renovación Urbana/ Hiri Antolamenduko edo Berrikuntzarako Plan Berezia
- PP Plan Parcial / Plan Parziala
- PEED Plan Especial de Ejecución de Dotaciones Públicas / Zuzkidura Publikoak Gauzatzeko Plan Berezia
- PAU Programa de Actuación Urbanizadora / Urbanizatzeko Jardura Programa

HIRGINTZA KUDEAKETARAKO EREMIJAK / AMBITOS PARA LA GESTIÓN URBANÍSTICA

- Jardun Integratua Actuación Integrada
- Gauzatzeko Unitatea Unidades de Ejecución
- Zuzkidura Publikoak Gauzatzeko Jardura Actuación de Ejecución de Dotaciones Públicas


ARGITZEKO OHARRAK / NOTAS ACLARATORIAS

- Hirigintza gauzatzeko kudeaketa eremuen eta hirigintza tresnen zehaztasun handiagoa dagoen legerian ezartzen diren beste hiritan diti. P-6 plano serie honetan mugatu diti elkarlotatutako bakoik ezalder diti hirigintza tresari hiritan.
- La anterior relación de instrumentos de planeamiento y de ámbitos para la gestión de la ejecución urbanística comprende los establecidos en la legislación vigente. En el presente instrumento sólo se exigen los delineados y etiquetados en este serie de planos P-6.
- Bakoikako jarduren eremuak eta dotazio eremuek batera adierazi diti biko gisaren diti.
- Los ámbitos de las actuaciones delimitadas y de dotación se han representado conjuntamente con trama gis.
- Eremita integratu jarraitzeen barruan, ezarritako sistema orokorak sartuta diti.
- En las actuaciones integradas discontinuas están incluidos los sistemas generales adscritos.

PLANO P-6

OYÓN (6/7)

Diligencia: **Consejo de Urbanismo** que el presente **Título** de Rehabilitación del Plan General de Ordenación Urbana de Oyón/Oión con las condiciones impuestas en la Orden Final 100 / 2011 de 28 de febrero, de aprobación definitiva con condiciones del expediente del Plan General de Ordenación Urbana de Oyón/Oión. El presente texto refundido fue aprobado por el ayuntamiento de Oyón/Oión en sesión de pleno de 31 de marzo de 2011. El Secretario del Ayuntamiento: **Alfredo S. Sastre de A.**

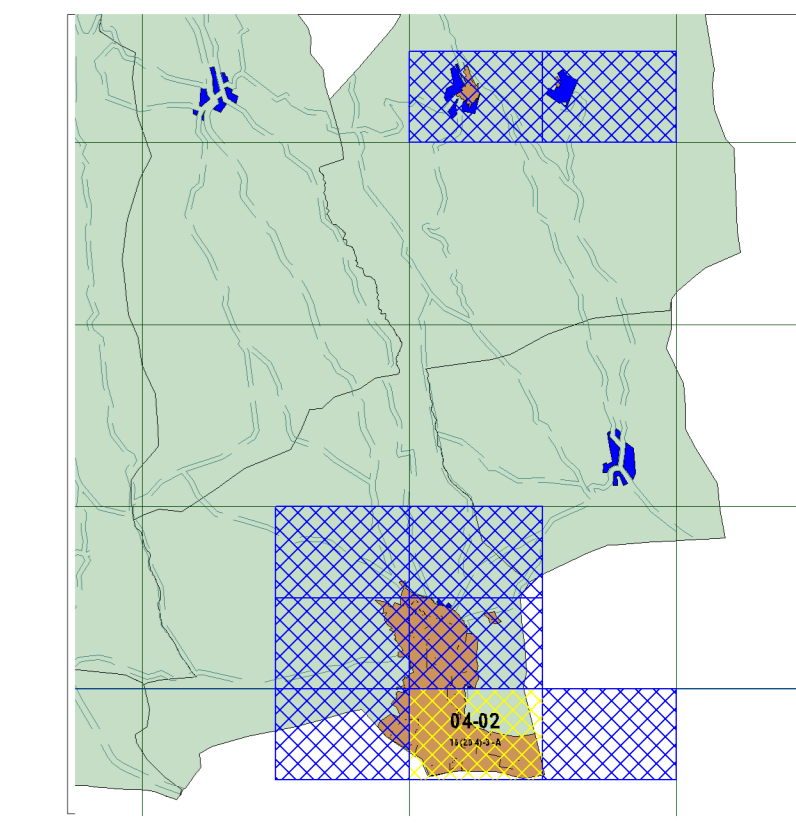

Hiri Antolamenduko Plan Orokorra		Plan General de Ordenación Urbana	
Oyón/Oión			
Plano/Plan: GARAPENAKO BALDINTZAK. HIRIGINTZA KUDEAKETA ETA GAUZATZEA			
Nombre del Plano: REGÍMENES DE DESARROLLO Y DE EJECUCIÓN			
Lerroa / Zuhabea: 04-02	Fila / Columna: 16(204)-3-A	Eskala: 1:2000	Data: 03 / 2011
Jardura / Autor: Juanjo Etxebarria	Geografo: Wicende Lopez	Ingeniero C.C. y P.: Imanol Gallo Martínez	