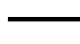
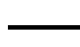

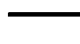
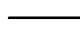
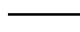







**XEHAKATUTAKO ANTOLAMENDURAKO EREMIJAK ETA
TRESNA ZEHATZAK / AMBITOS PARA LA ORDENACIÓN
PORMENORIZADA E INSTRUMENTOS PRECISOS**

Antolamendu Xehakaturaren Eremuen Muga  Límite de Ámbitos de Ordenación Pormenorizada

Xehatzearen Zona Zehatza  Límite de Subzona

- PGOU  Plan General de Ordenación Urbana/ Hiri Antolamendurako Plan Orokorra
- PERI  Plan Especial de Rehabilitación Integrada / Birgaitze Integratuko Plan Berezia
- PEOR  Plan Especial de Ordenación o Renovación Urbana/ Hiri Antolamenduko edo Berrikuntzarako Plan Berezia
- PP  Plan Parcial / Plan Parziala
- PEED  Plan Especial de Ejecución de Dotaciones Públicas / Zuzkidura Publikoak Gauzatzeko Plan Berezia
- PAU  Programa de Actuación Urbanizadora / Urbanizatzeako Jarduera Programa

**HIRGINTZA KUDEAKETARAKO EREMIJAK /
AMBITOS PARA LA GESTIÓN URBANÍSTICA**

Jardun Integratua  Actuación Integrada
Gauzatzeko Unitatea  Unidades de Ejecución
Zuzkidura Publikoak Gauzatzeko Jarduna  Actuación de Ejecución de Dotaciones Públicas

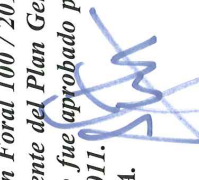
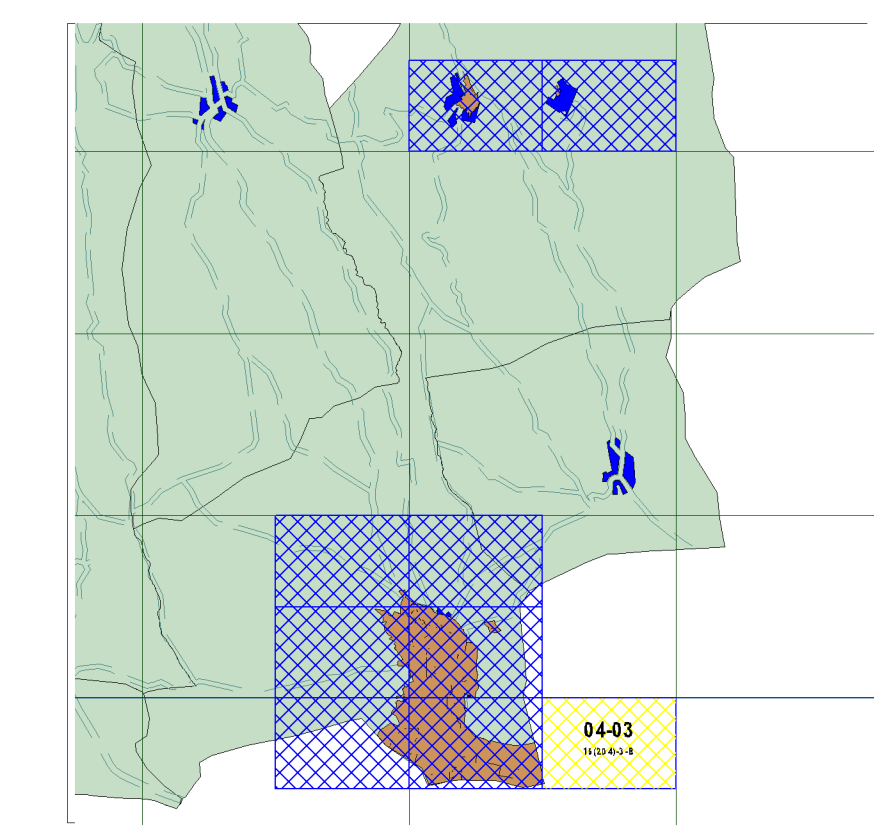
ARGITZEKO OHARRAK / NOTAS ACLARATORIAS

1. Hirigintza gauzatzeko kudeatzeko eremuen eta plangintza-eremuen zehaztasun handian dagoen legerian ezarritako diren beste hartzan dituzten P-6 plano serie honetan mugatu dituzten eremuek bakoitzak bere eremuko diren plangintza-eremuek izan dira.
2. Bakoitzeko jardueren eremuak eta dituzten eremuak batera adierazi dira bikoiztuz.
3. Eremu integratu jarraituek bateran, erabiliko sistema orokorak sartuta daude.
4. Eremu integratuak ezin diren eremuak sartuta daude.

PLANO P-6

OYÓN (7/7)

Diligencia:
Conste que el presente Plano de Ordenación Urbana de Oyón/Oion, en su totalidad, ha sido aprobado por el Ayuntamiento de Oyón/Oion en sesión de pleno de 31 de marzo de 2011.
El Secretario del Ayuntamiento: Alfredo S. Sastre de A.

Hiri Antolamenduko Plan Orokorra		Plan General de Ordenación Urbana	
<h2>Oyón/Oion</h2>			
GARAPENEN BALDINTZAK. HIRIGINTZA KUDEAKETA ETA GAUZATZEA			
REGÍMENES DE DESARROLLO Y DE EJECUCIÓN			
Lerroa / Zuhaitza 04-03	Fila / Columna 16(204)-3-B	Escala 1:2000	Data 03 / 2011
Juanjo Etxebarria 	Vicente López 	Imanol Gallo Martínez 	
Atletiko	Osoa	Ingeniero C.C. y P.	