


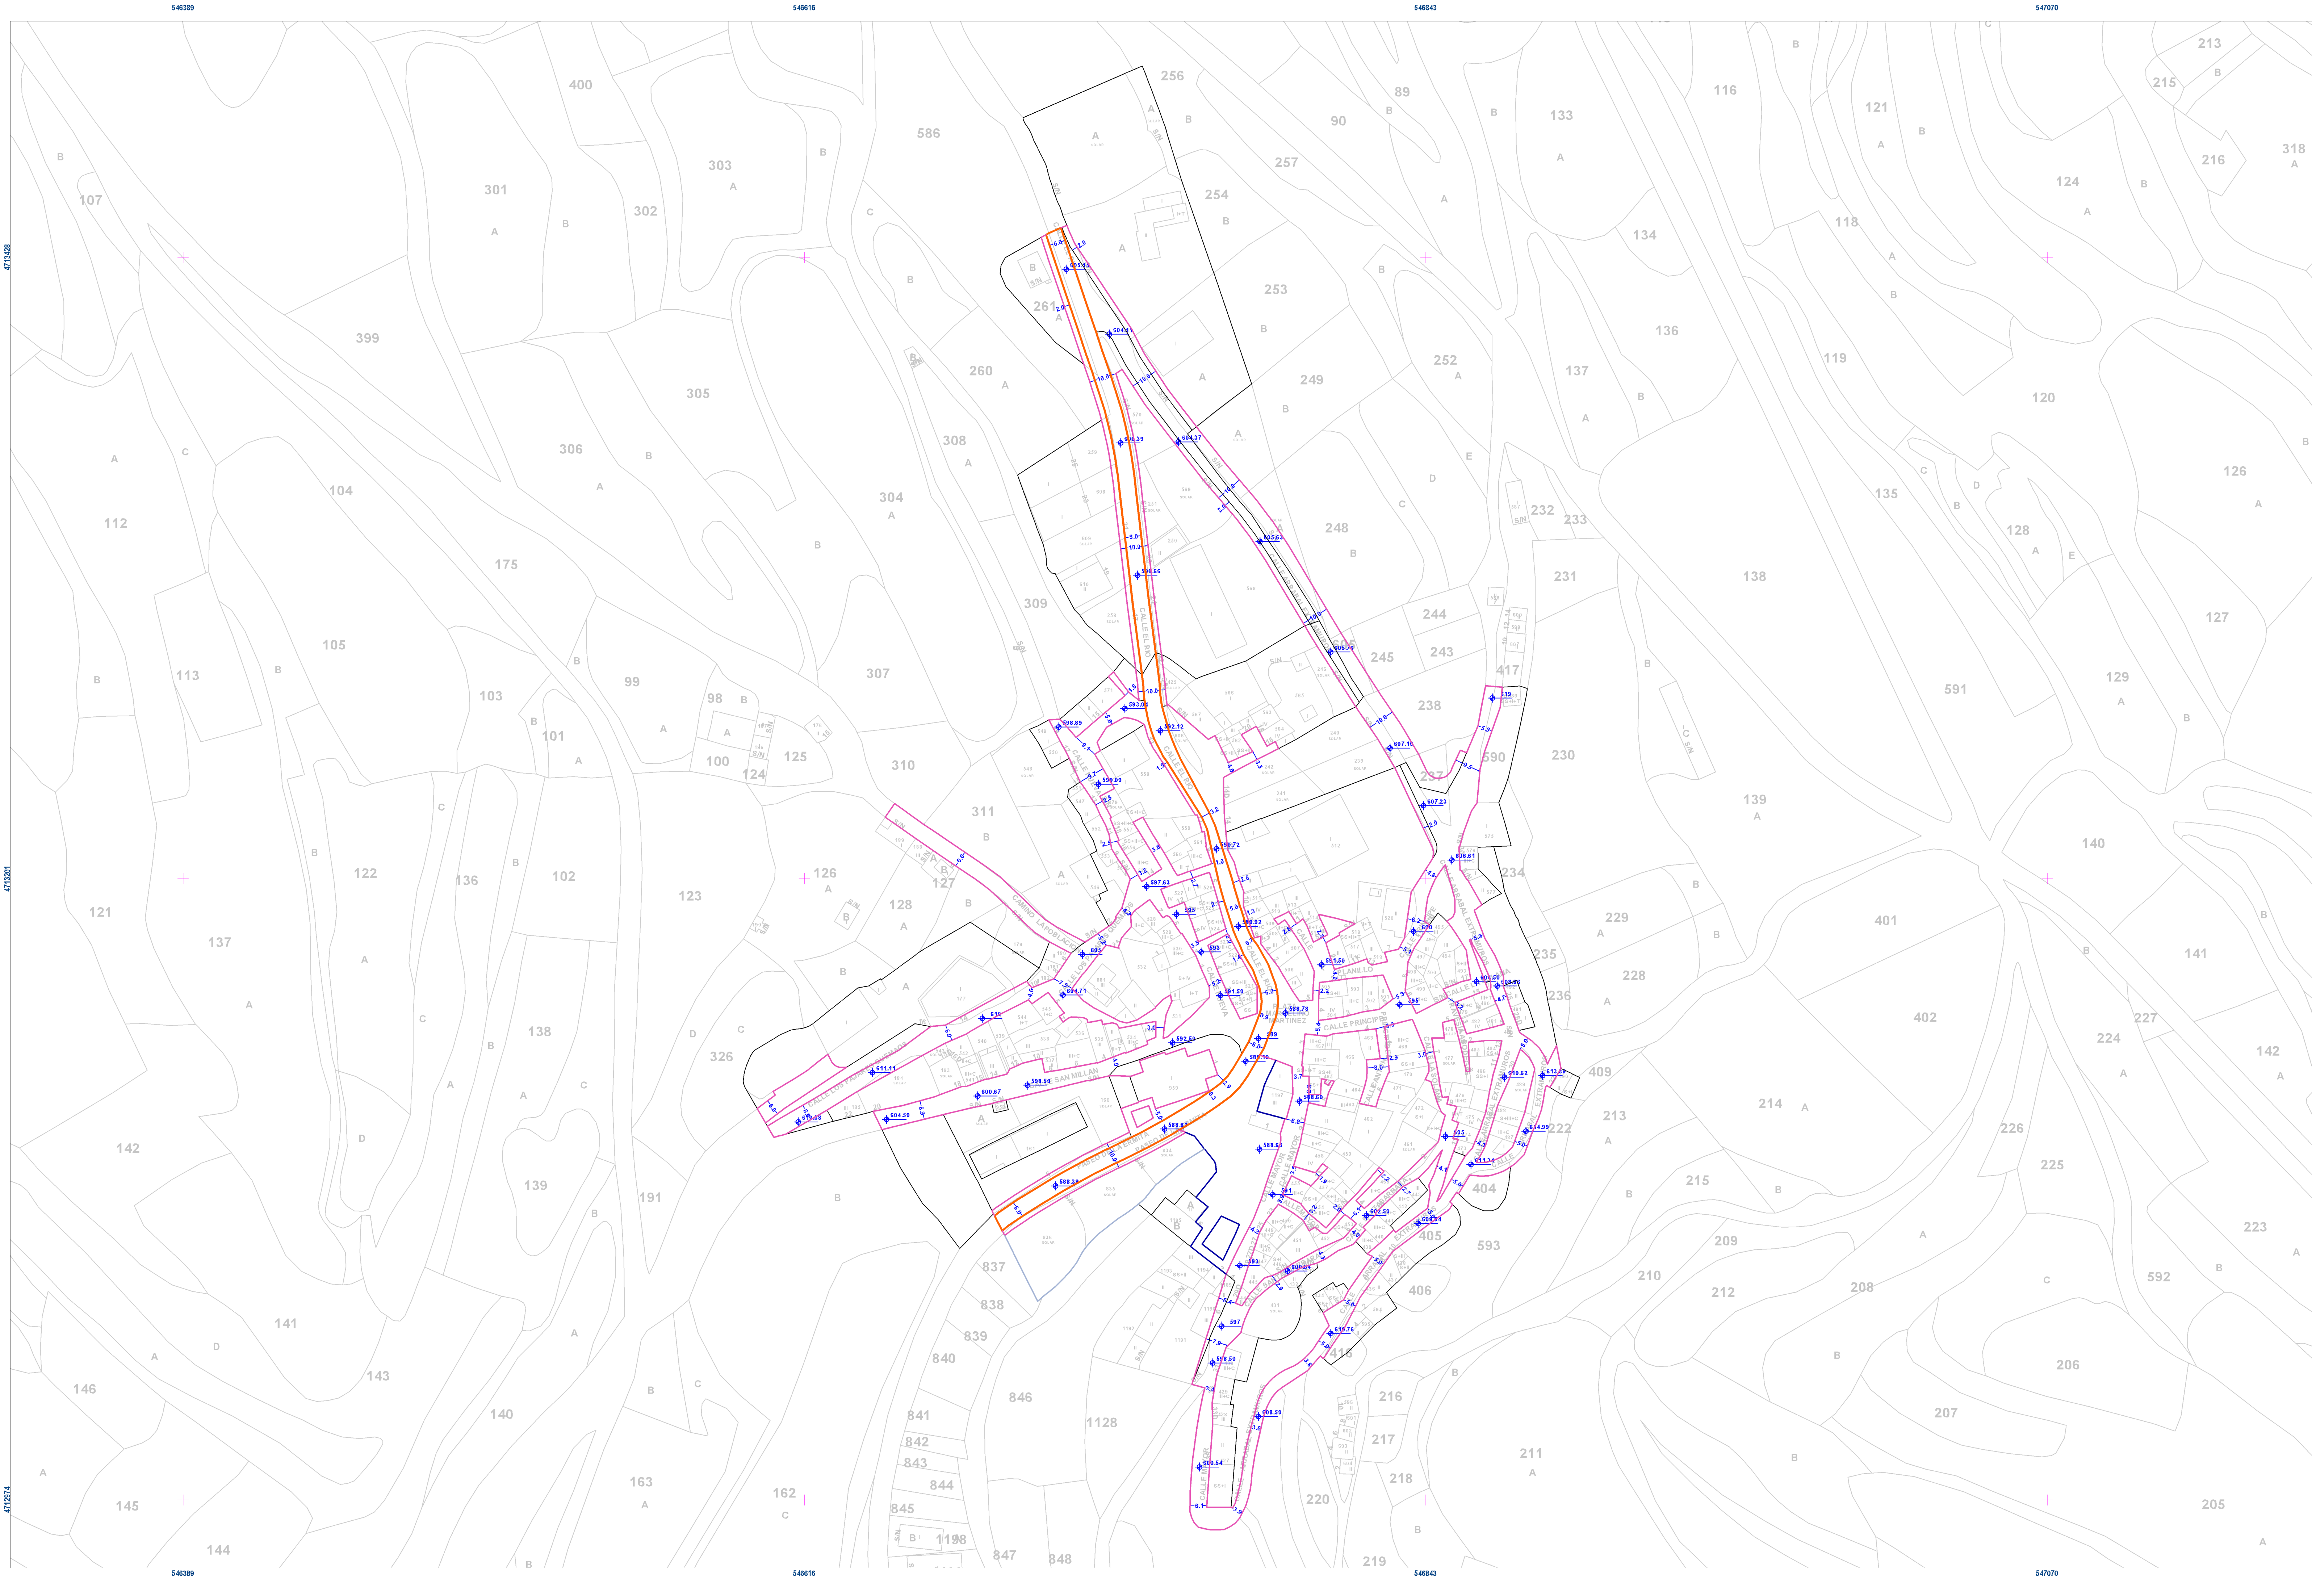

LERROKADURAK / ALINEACIONES

Bide Komunikazioen Sistema Orokorra
Sistema General de Comunicaciones Vías

Foru bide sareko bide lerrozkadura Alineación Vía de la Red Foral

Sistema Lokala / Sistema Local

Udaltaren sareko bide lerrozkadura Alineación Vía de la Red Municipal

Kale eta oinezko eremuetako lerrozkadura Alineación de Calle y Áreas Peatonales

Berdagune lerrozkadura Alineación de Zona Verde

ZONIFIKAZIO XEHAKATUA / ZONIFICACIÓN PORMENORIZADA

Azpiztonen Mugak Límites de las Subzonas

ARGITZEKO CHARRAK / NOTAS ACLARATORIAS


1. Lerrozkadura moten zerrenda honek "Probako Hir Planifikazaren Normalizazioako Sistemak" ordez hartzen duen garrantzi handia duen dokumentu bat da. Honekin, P-7 plano serie honetan memoratutako azalpen diren bakoitz bakoitzak daude plangintza-zerrendan.

1. La anterior relación de tipos de alineaciones comprende las ideas, con carácter general, por el "Sistema de Información para la Normalización del Planificación Urbánística de Álava". De ellas, en el presente instrumento de planeamiento solo existen las que aparecen dibujadas en esta serie de planos P-7.

PLANO P-7

BARRIOBUSTO

Diligencia:
Ez da onartzen, gainera, que el presente Texto Refundido del Plan General de Ordenación Urbana de Oyón/Oion, en las condiciones impuestas en la Orden Final 100 / 2011 de 28 de febrero, de aprobación definitiva con condiciones del expediente del Plan General de Ordenación Urbana de Oyón/Oion. El presente texto refundido fue aprobado por el Ayuntamiento de Oyón/Oion en sesión de plano de 31 de marzo de 2011.
El Secretario del Ayuntamiento: **Alfredo S. Sastre de A.**

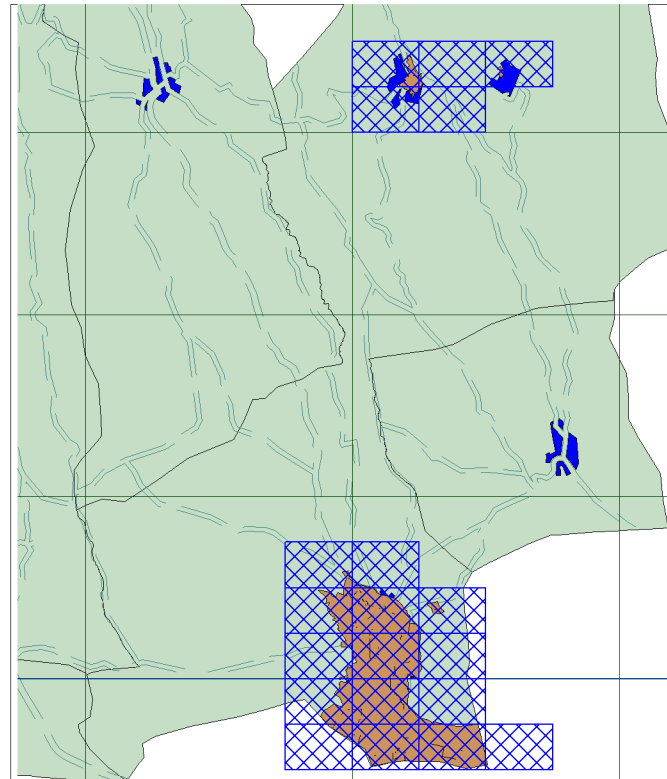

Hiri Antolamenduko Plan Orokorra | Plan General de Ordenación Urbana

Oyón/Oion

LERROKADURAK ETA SESTRAK

Nombre del Plano

ALINEACIONES Y RASANTES

Lerroa / Zutabea	Fila / Columna	Kartografiatzailea	Hoja Cartografía	Eskala	Data	Fecha
Juanjo Etxebarria		Vicente Lopez		1:1000	03 / 2011	
Arquitecto		Geografo				Ingeniero C.C. y P.