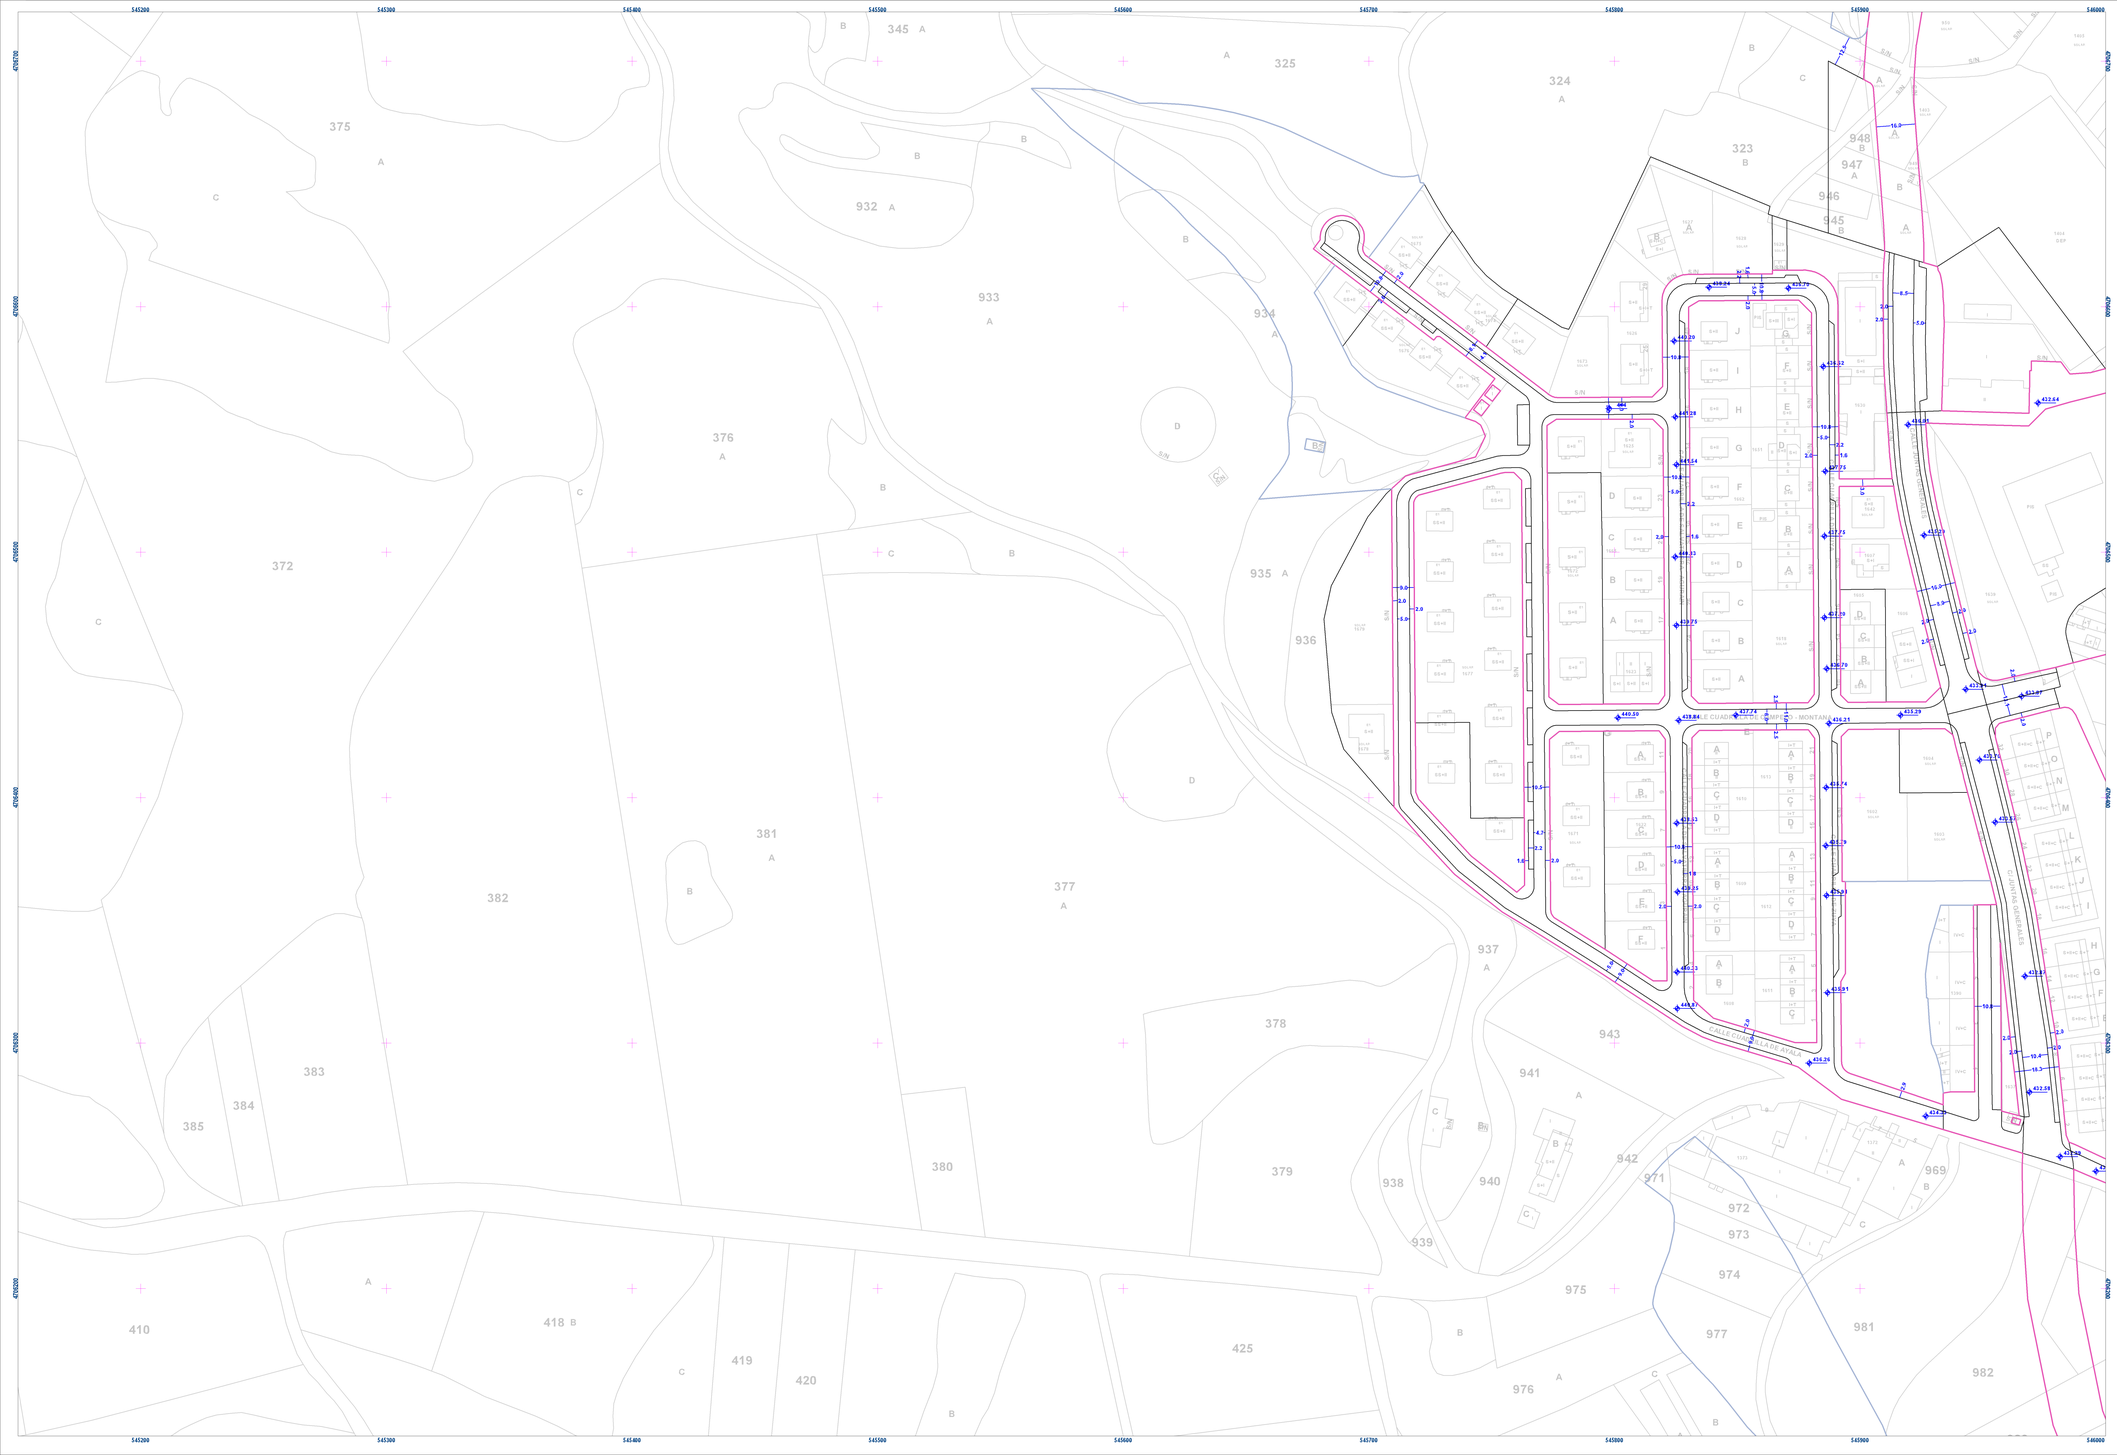
545200
545300
545400
545500
545600
545700
545800
545900
546000
4742900
4742800
4742700
4742600
4742500
4742400
4742300
4742200
4742100
4742000
345
325
324
323
948
947
946
945
375
932
933
934
376
372
935
936
381
382
377
937
378
943
941
383
384
385
380
379
938
940
942
971
972
973
974
975
977
981
982
969
939
976
410
418
419
420
425
CALLE PRINCIPE DE ASTURIAS
CALLE PRINCIPE DE ASTURIAS
CALLE PRINCIPE DE ASTURIAS