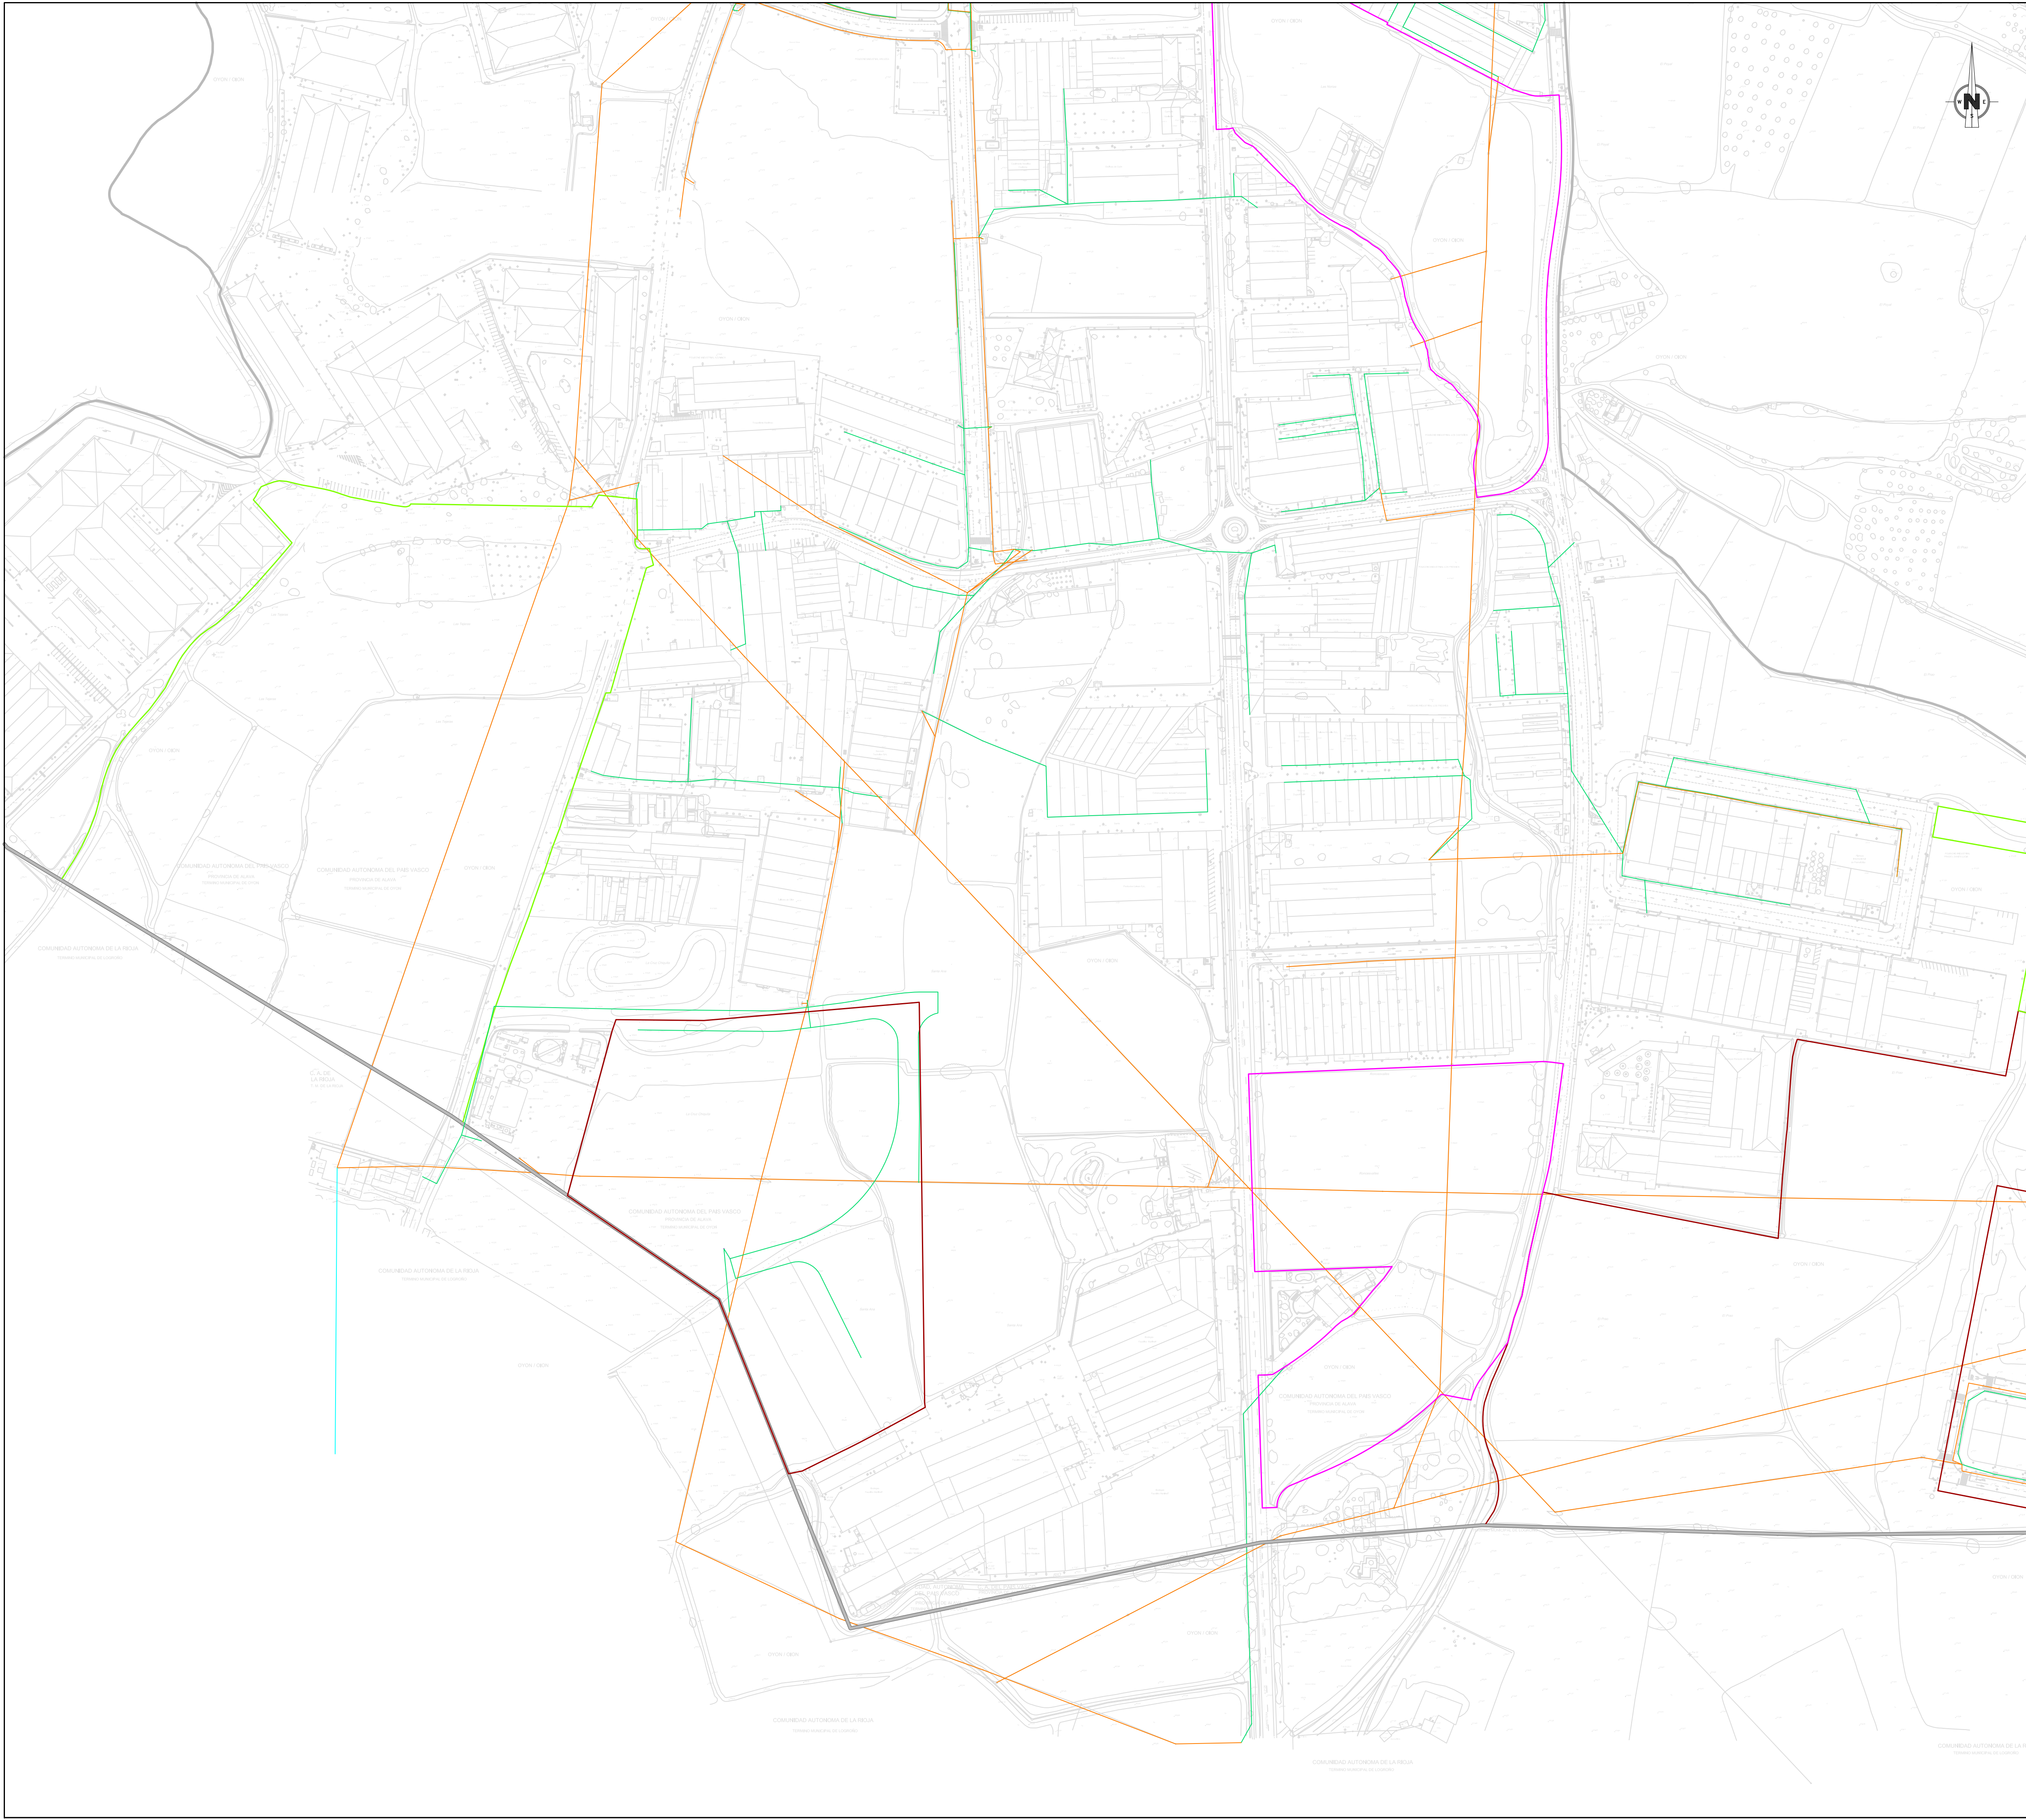


Diligencia:
Para hacer constar que el presente Texto Refundido del Plan General de Ordenación Urbana de Oyón-Oion recoge las condiciones impuestas en la Orden Foral 100 / 2011 de 28 de febrero, de aprobación definitiva con condiciones del expediente del Plan General de Ordenación Urbana de Oyón-Oion. El presente texto refundido fue aprobado por el ayuntamiento de Oyón-Oion en sesión de pleno de 31 de marzo de 2011.
El Secretario del Ayuntamiento: Alfredo S. Sastre de A.

LÍMITES


- TÉRMINO MUNICIPAL
- NÚCLEO URBANO
- SUELO URBANO NO CONSOLIDADO
- SUELO URBANIZABLE SECTORIZADO
- SUELO URBANIZABLE EN EJECUCIÓN


RED ELÉCTRICA

- ALTA TENSIÓN
- MEDIA TENSIÓN
- BAJA TENSIÓN

PLANO P-8

OYÓN/OION (HOJA 3 DE 4)

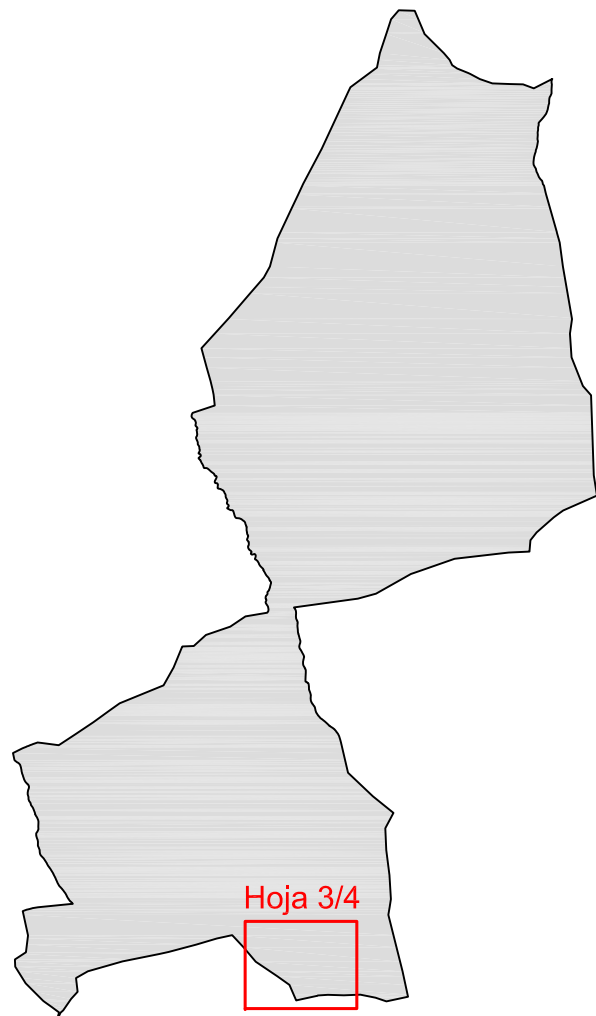

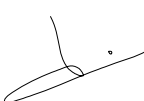Hiri Antolamenduko Plan Orokorra				Plan General de Ordenación Urbana			
Oyón\Oion							
Planoaren Iztza				ZERBITZUEN SAREEN AZPIEGITURAK Eletrindar-zuzkiketarako sarea			
Planoaren Izena				INFRAESTRUCTURAS DE LA RED DE SERVICIOS Red de Suministro de Energía Eléctrica			
Leioak / Zutabeak	Fila / Columna	Kartografiatzailea	Holagaitzailea	Eskaia	Eskaia	Data	Fecha
						1/1.000	03 / 2011
Arquitetoa		Geografoa		Ingeniero de C. C. y P.			
							
Juanjo Etxebarria		Vicente López		Iñaki Gallo Martínez			